


AYUNTAMIENTO DE EL VERGER

PLAN GENERAL

INFORMACIÓN

CONCIERTO PREVIO

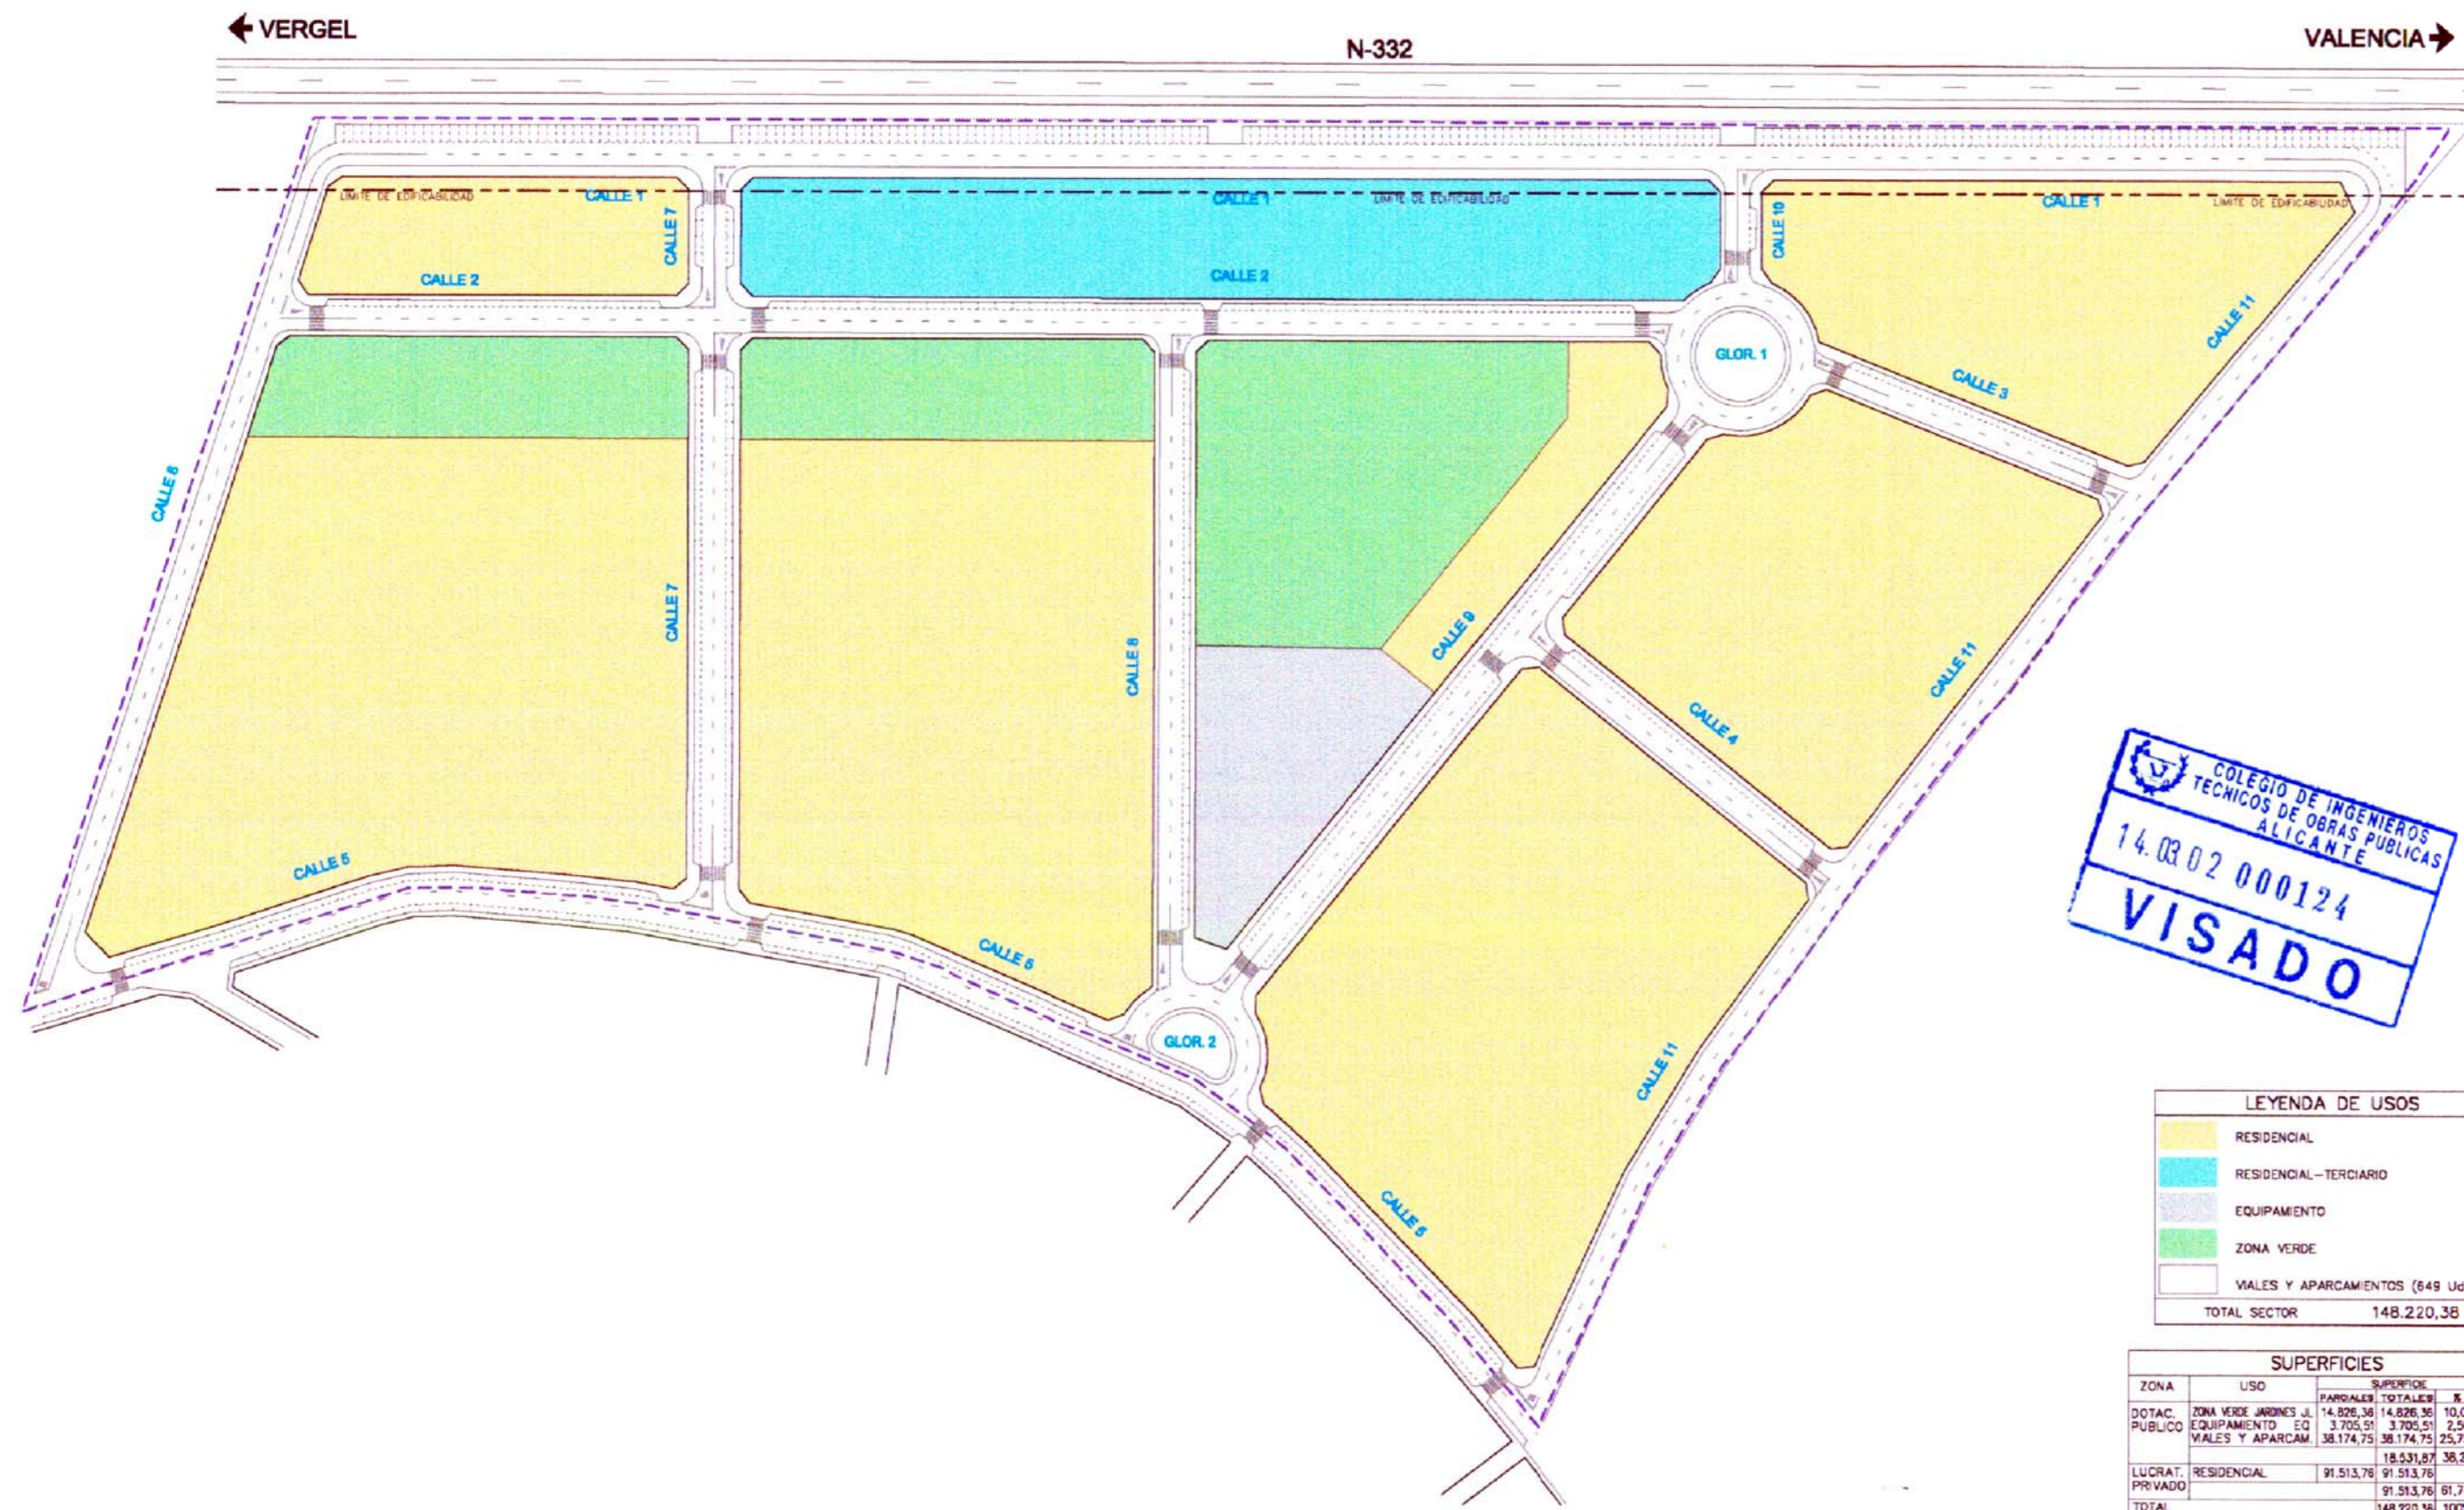


LEYENDA DE USOS

- RESIDENCIAL
- RESIDENCIAL-Terciario
- EQUIPAMIENTO
- ZONA VERDE
- VIALES Y APARCAMIENTOS (649 Uds.)

TOTAL SECTOR 148.220,38 m²

SUPERFICIES

ZONA	USO	PARRALES	TOTAL	%	Nº VV
DOTAC. PÚBLICO	ZONA VERDE JARDINES J.	14.826,38	14.826,38	10,01	
	EQUIPAMIENTO EQ	3.705,51	3.705,51	2,50	
	VIALES Y APARCAM.	38.174,75	38.174,75	25,75	
LUCRAT. PRIVADO	RESIDENCIAL	91.513,78	91.513,78	61,74	519
	TOTAL		148.220,38	100%	

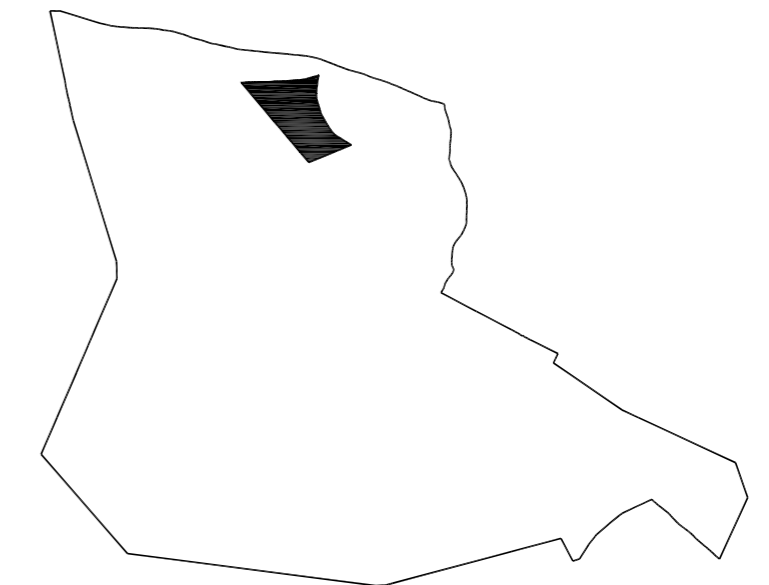

EQUIPO JURÍDICO
 LORENTE TALLADA
 ABOGADOS URBANISTAS
 JOSÉ LUIS LORENTE TALLADA
 JORGE LORENTE PINAZO

EQUIPO REDACTOR E.I.A.
 NOA BAS I COSTA
 ELENA CILLER ABELLÁN
 TERESA DE LA CRUZ JORDÁ
 ANTONIO NIETO PASTOR
 JAUME X. SOLER MARI
 PAQUAL COSTA GHOLBI

ARQUITECTO
 ÁNGEL ABAD MELIS

PLANO:
SECTOR D 3
PLANEAMIENTO VIGENTE

EMPLAZAMIENTO EL VERGER

FECHA:
 MAYO 2007

ESCALA:
 1/2.000

PLANO Nº:
1.4.5

