

CLASIFICACIÓN DE SUELO	
	LÍMITE TÉRMINO
	SUELO URBANO
	SUELO URBANIZABLE
	DELIMITACIÓN U.E.
	BIC-BRL Y DELIMITACIÓN ENTORNO DE PROTECCIÓN
	ÁREA DE VIGILANCIA ARQUEOLÓGICA

ZONAS	
	NUCLEO HISTORICO
	ENSANCHE
	EDIFICACION ABIERTA
	VIVIENDAS ADOSADAS
	VIVIENDAS AISLADAS
	INDUSTRIAL
	TERCIARIO



	ZONA NUH 1
1.067,49	ÁMBITO
	SUPERFICIE m ²

DOTACIONES	
	RED VIARIA
	VIARIO DE TRANSITO
	APARCAMIENTO
	VIARIO NO COMPUTABLE
	APARCAMIENTO
	EQUIPAMIENTOS
	EDUCATIVO CULTURAL

	RD DEPORTIVO RECREATIVO
	TD ASISTENCIAL
	ID INFRAESTRUCTURA-SERVICIO URBANO
	AD ADMINISTRATIVO INSTITUCIONAL
	DM DOTACION MULTIPLE
	DR DOTACION RESIDENCIAL
	DR DOTACION PRIVADA

ZONAS VERDES	
	AL AREA DE JUEGO
	JL JARDINES
	QL PARQUE
	NL PARQUE NATURAL

(P)	RED PRIMARIA
(S)	RED SECUNDARIA

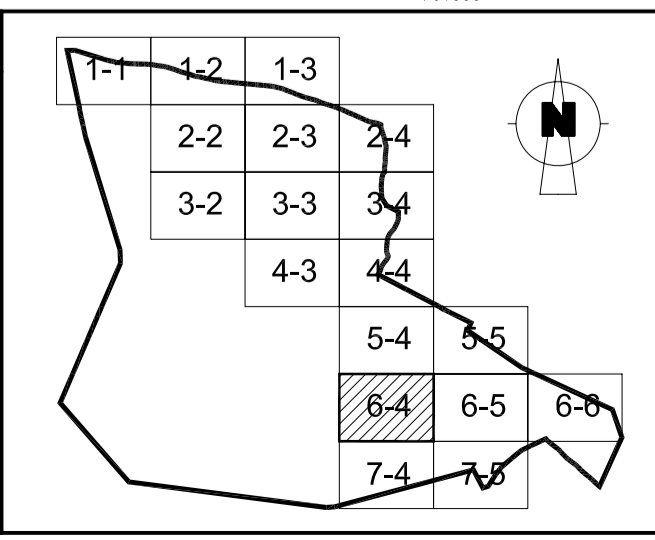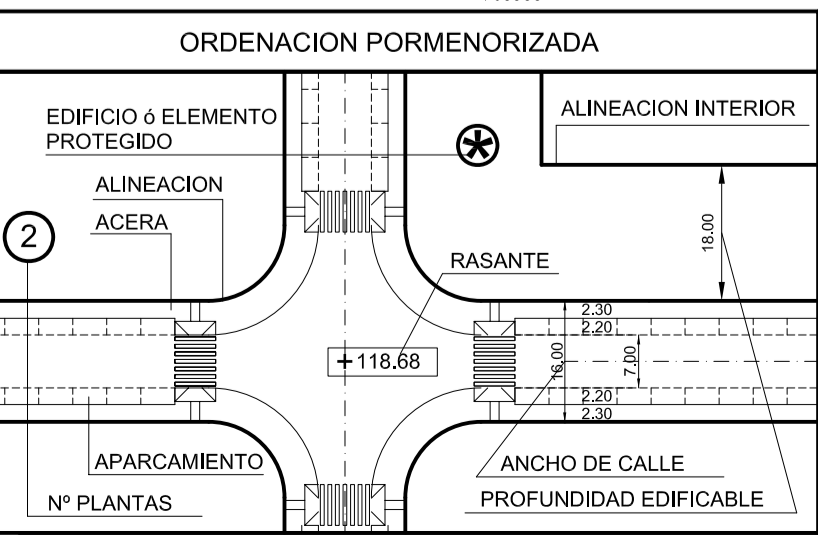

ORDENACIÓN

EQUIPO JURÍDICO: **LORENTE TALLADA** Arquitectos

EQUIPO MEDIOAMBIENTAL: **amarida** de proyectos

ARQUITECTO: **ÁNGEL ABAD MELIS**

PLAN GENERAL DE EL VERGER

PLANO: **NÚCLEO URBANO**
ORDENACIÓN PORMENORIZADA
USOS, ALINEACIONES,
RASANTES Y ALTURAS

FECHA: **ABRIL 2.013**

ESCALA: **1/11.000**

ESCALA GRÁFICA:

PLANO Nº: **0.3.6-4**