


← VERGEL

Avd. Valencia

N-332

VALENCIA →

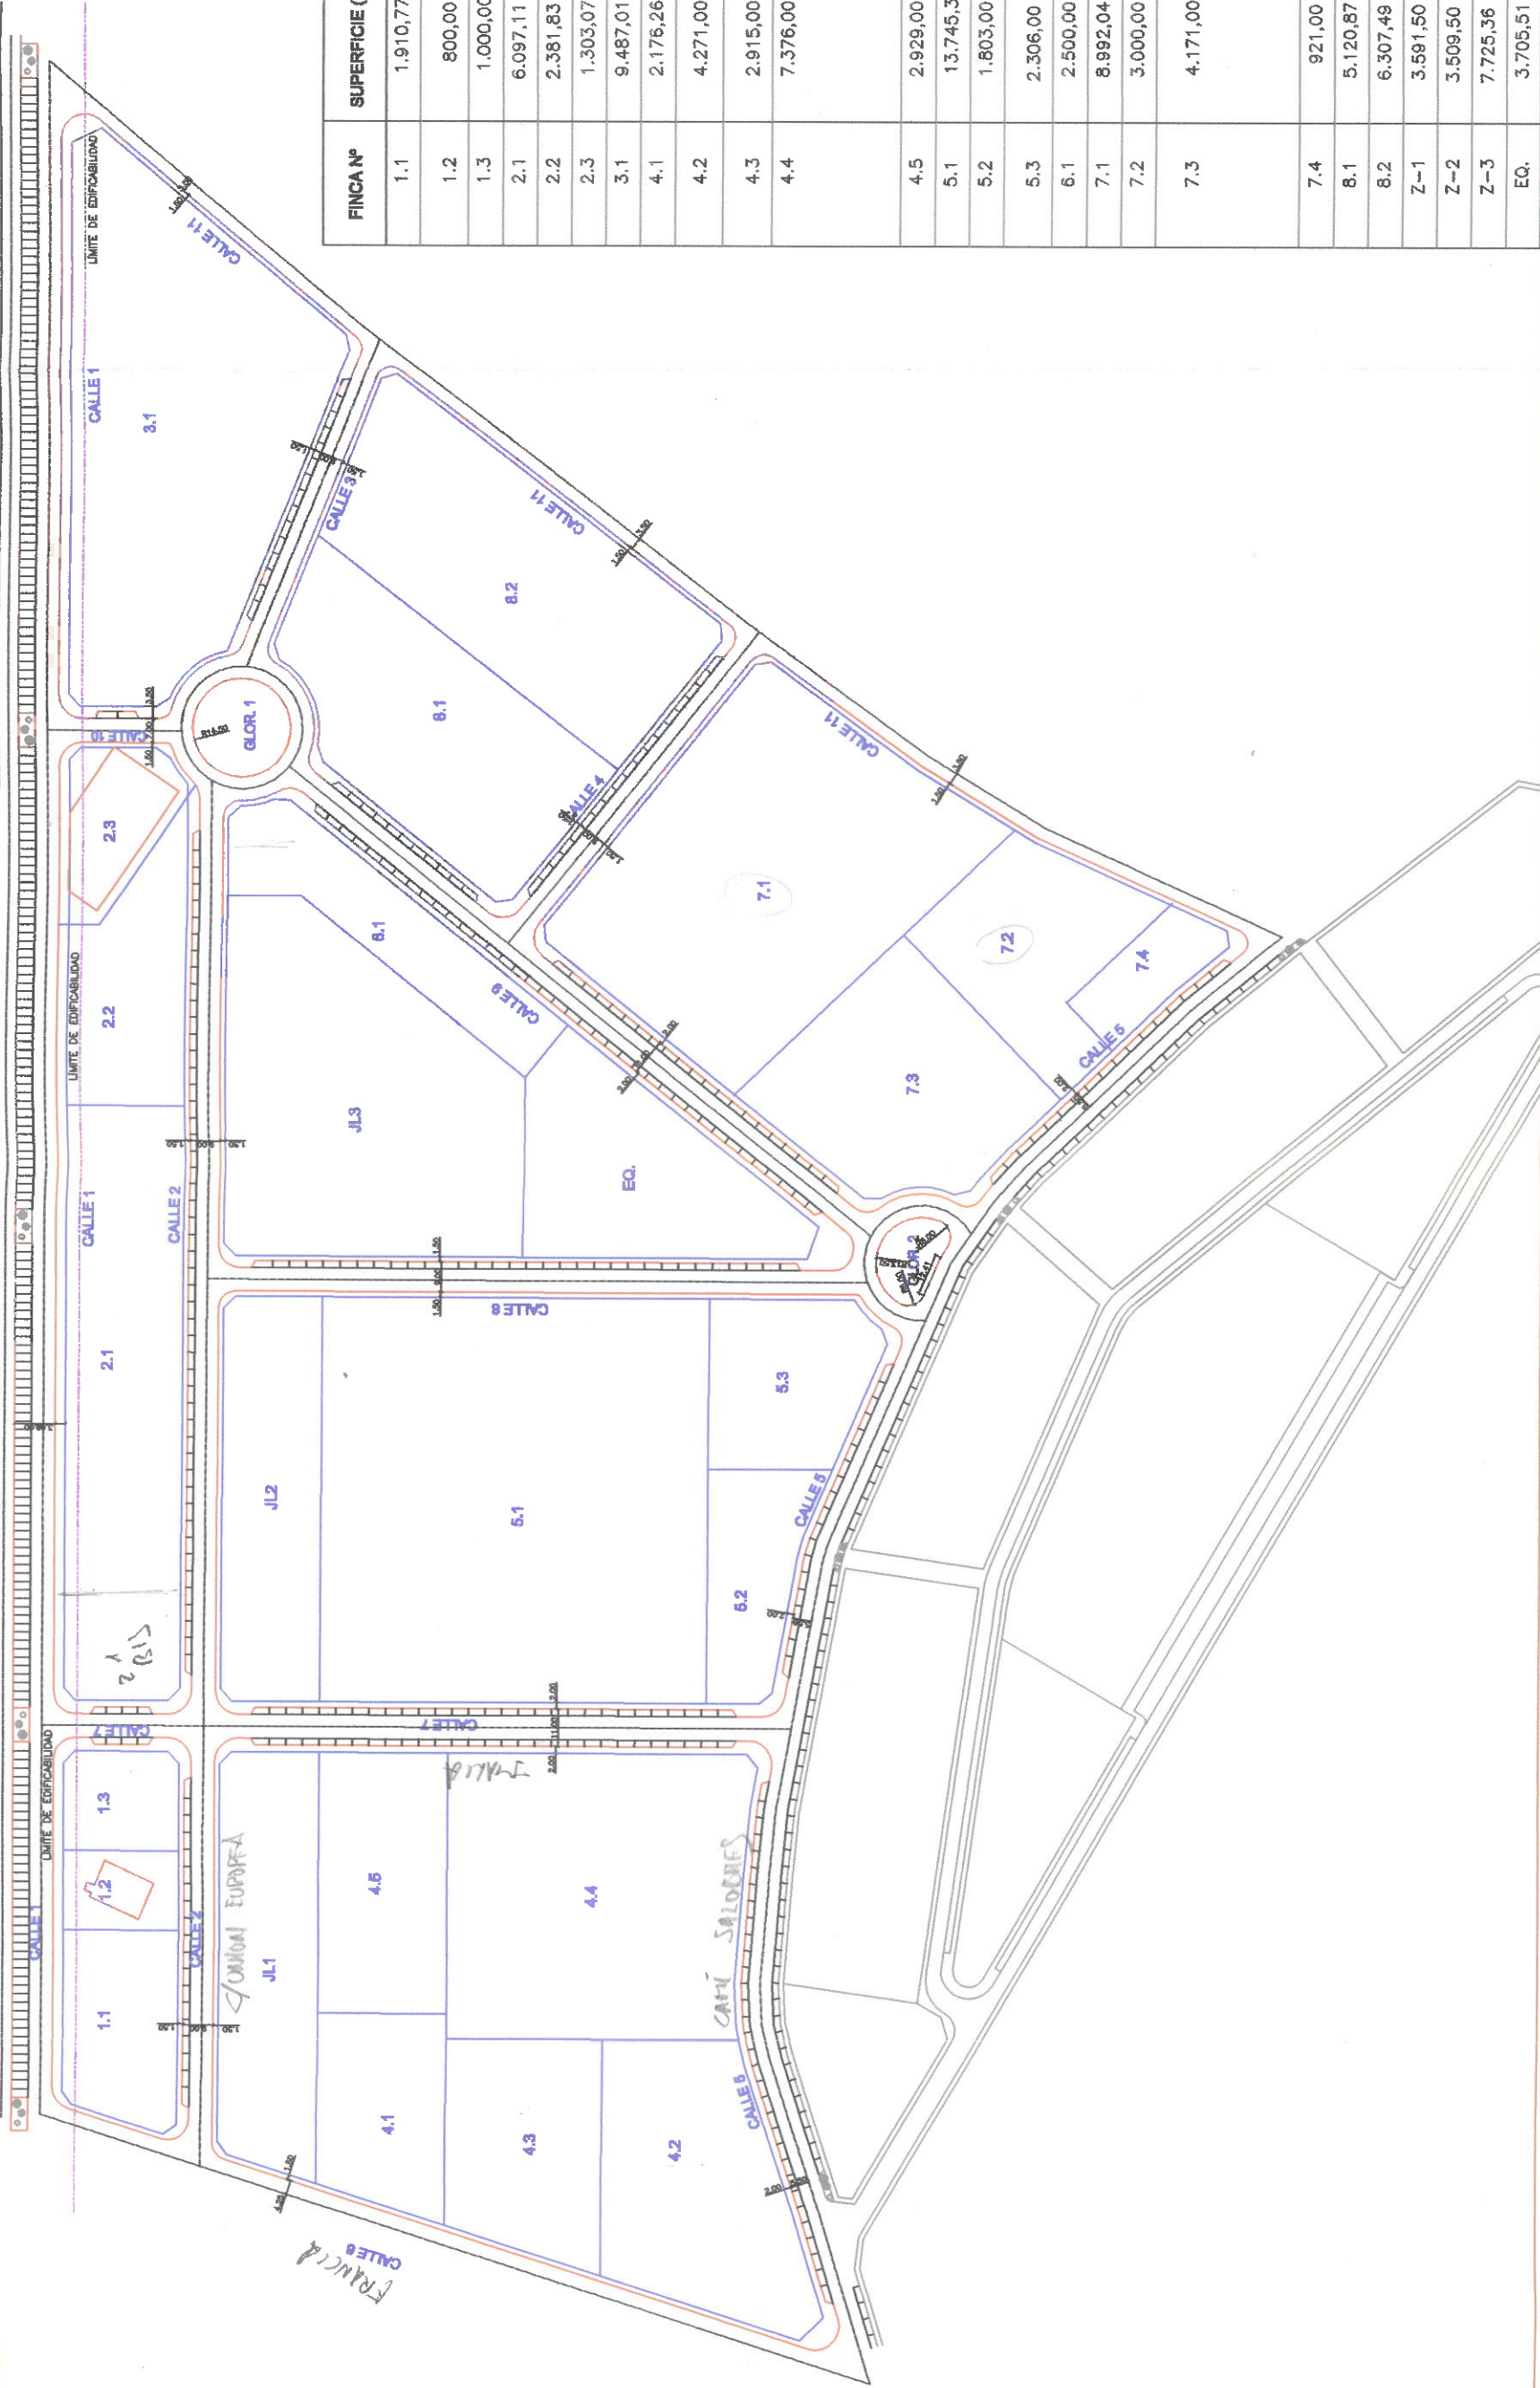

FINCA Nº	SUPERFICIE (m2)	PROPIETARIO
1.1	1.910,77	Capital Hipotecario, S.L.
1.2	800,00	Los Cónyuges Vicente Poquet Blas Vicente Alvarez Miloro
1.3	1.000,00	Capital Hipotecario, S.L.
2.1	6.097,11	Capital Hipotecario, S.L.
2.2	2.381,83	Capital Hipotecario, S.L.
2.3	1.303,07	Uruval,S.A.
3.1	9.487,01	Capital Hipotecario, S.L.
4.1	2.176,26	Capital Hipotecario, S.L.
4.2	4.271,00	Los Cónyuges Antonio Forques Carpi Francisca Moncho Berenguer
4.3	2.915,00	Los Cónyuges Alejandra Caselles Pons Aurora Ribes Mall
4.4	7.376,00	Estanislao, Mª Carmen y Felipe Antoni Buigues Segarra, en cuanto a 1/12, Pedro Antonio Cardona Ivars, en cuanto a 1/4 y Mateo y Catalina Ribes Guardiola, en cuanto a 1/8 parte para cada uno.
4.5	2.929,00	Juan Cabrera Carpi
5.1	13.745,31	Capital Hipotecario, S.L.
5.2	1.803,00	Bromley Consulting
5.3	2.306,00	Los Cónyuges Juan Ferrer Marsal Mª del Mar Rodríguez Carbonell
6.1	2.500,00	Capital Hipotecario, S.L.
7.1	8.992,04	Capital Hipotecario, S.L.
7.2	3.000,00	Capital Hipotecario, S.L.
7.3	4.171,00	Vicente Rafael Carrió Guerrero, en cuanto a uno 38% de la nuda propiedad, y a los cónyuges Vicente Rafael Carrió Guerrero y Mª Dolores Camaró Escarba en cuanto a un 62% con carácter ganancial.
7.4	921,00	Luisa Pastor Riera
8.1	5.120,87	Capital Hipotecario, S.L.
8.2	6.307,49	Capital Hipotecario, S.L.
Z-1	3.591,50	Ayunt.El Verger
Z-2	3.509,50	Ayunt.El Verger
Z-3	7.725,36	Ayunt.El Verger
EQ.	3.705,51	Ayunt.El Verger

AYUNTAMIENTO
EL VERGER

A.I.U.
CAPITAL HIPOTECARIO, S.L.

PROMOTORES:

TÍTULO:
PROYECTO DE REPARCELACIÓN DEL SECTOR D3 FINCA "EL BOTICARI III"

EMPRESA CONSULTORA:



INGENIERO DE OC. CC. Y PP:

I.T.O. : Dª ASISIÓN MUÑOZ AMBT

FECHA:

ESCALA GRÁFICA EN ORIGINAL LÍNEA A3:

1/2.000

DESIGNACIÓN:

ADJUDICACIONES

NÚMERO:

2.3